
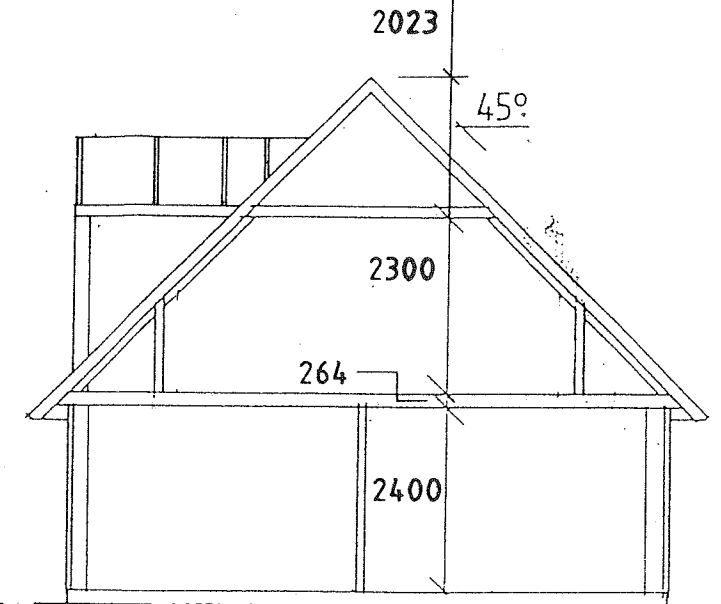
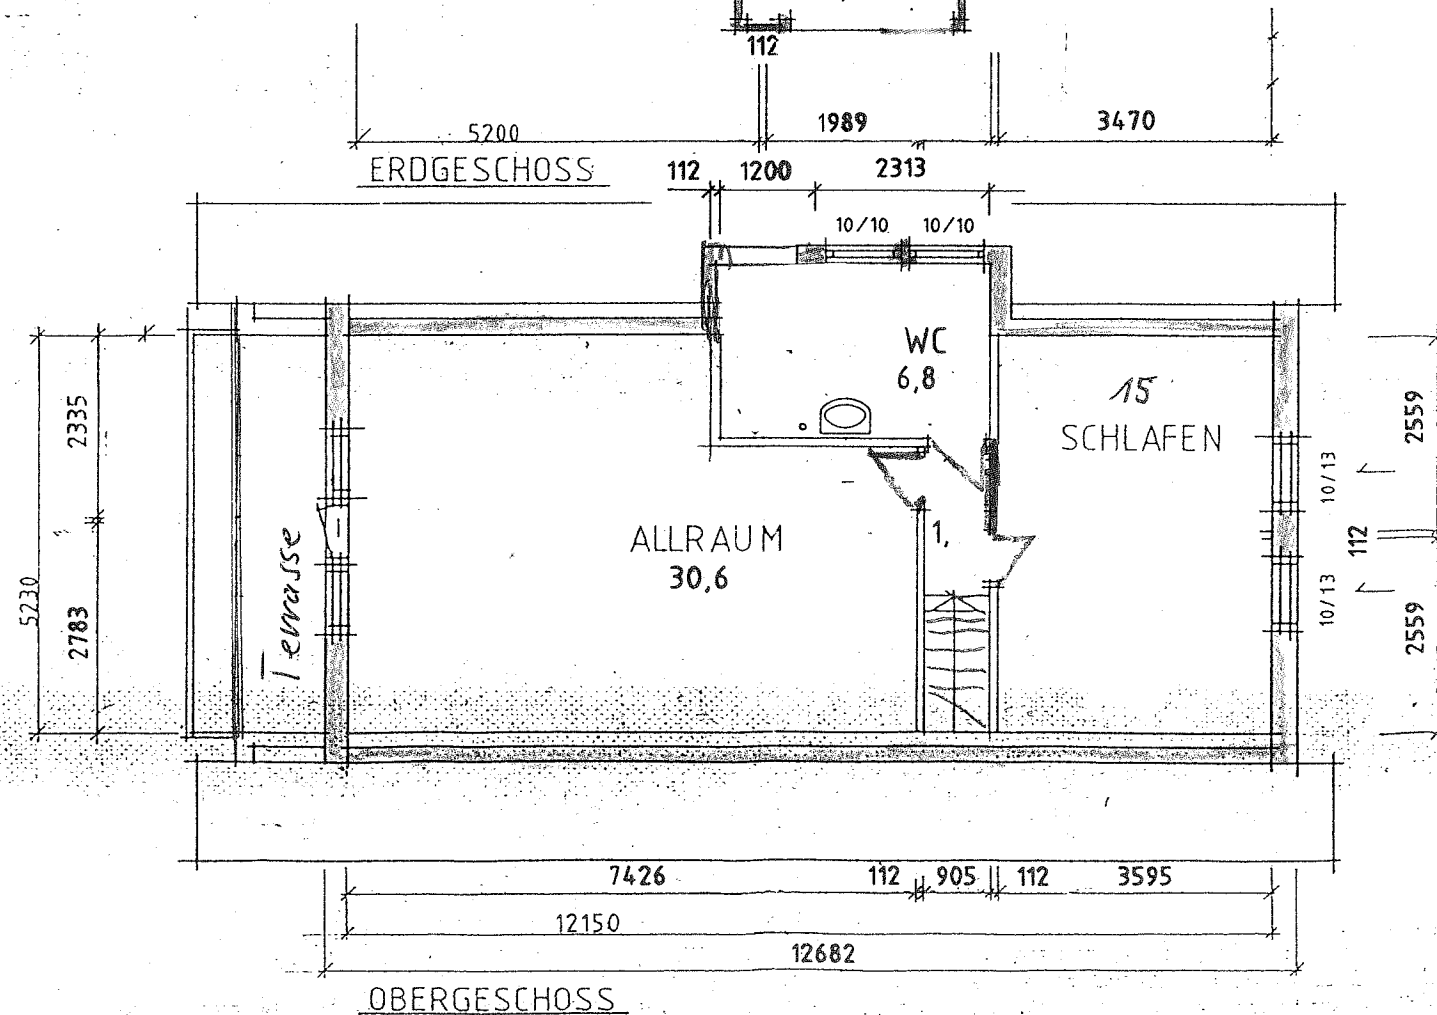


RV.  
WONNEBERGA 86

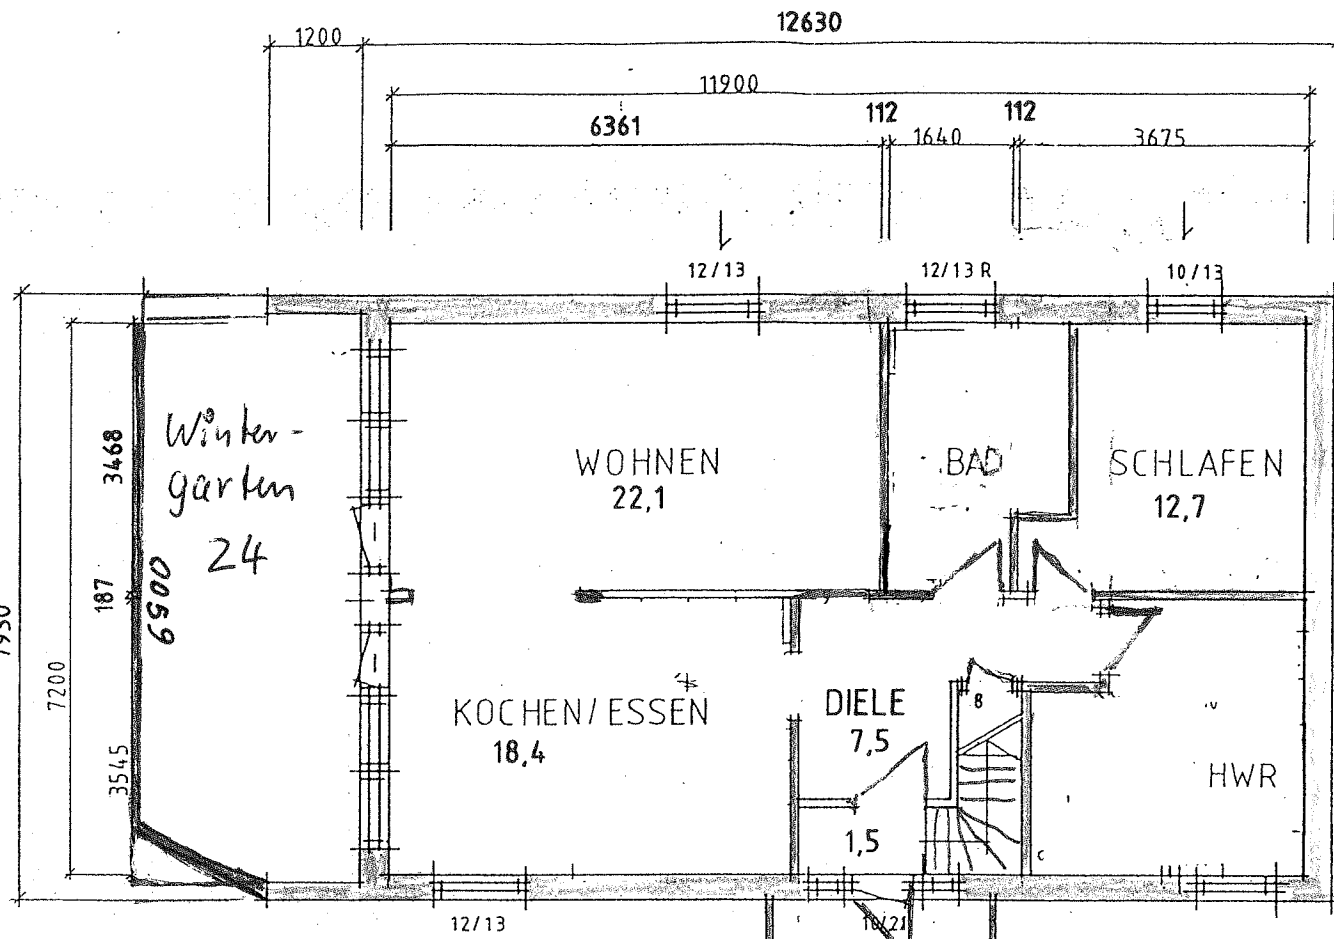

WOHNFLÄCHE LT. D.I.N  
ERDGESCHOß: 82,8  
OBERGESCHOß: 58,4

SCHNITT  
Baubehörde geprüft  
Nr. des Prüfverzeichn. 2629-54  
Bad Doberan, den 26.10.94  
Landkreis Bad Doberan  
Untere Bauaufsichtsbehörde  
im Auftrag: *[Signature]*

		Änder.	Anzahl	Änder. betreffend	Unterschr.	Datum
<b>Västkost-Stugan AB</b> 510 60 ÖVERLIDA, Tel. 0325-341 50						
		Gezeichnet	Arbeitsnummer			
L. GLAVI	94034	Maßstab 1:100		Zeichnungstyp GRUNDRIß		
Kontrolliert	Datum	Typ		Zeichnungsnummer		
	24.6.1994			A01		